


大道具・照明倉庫

楽屋通路

楽屋3

印西市文化ホール
間口 12m
奥行 12m
高さ 7~8m
A3=1/60

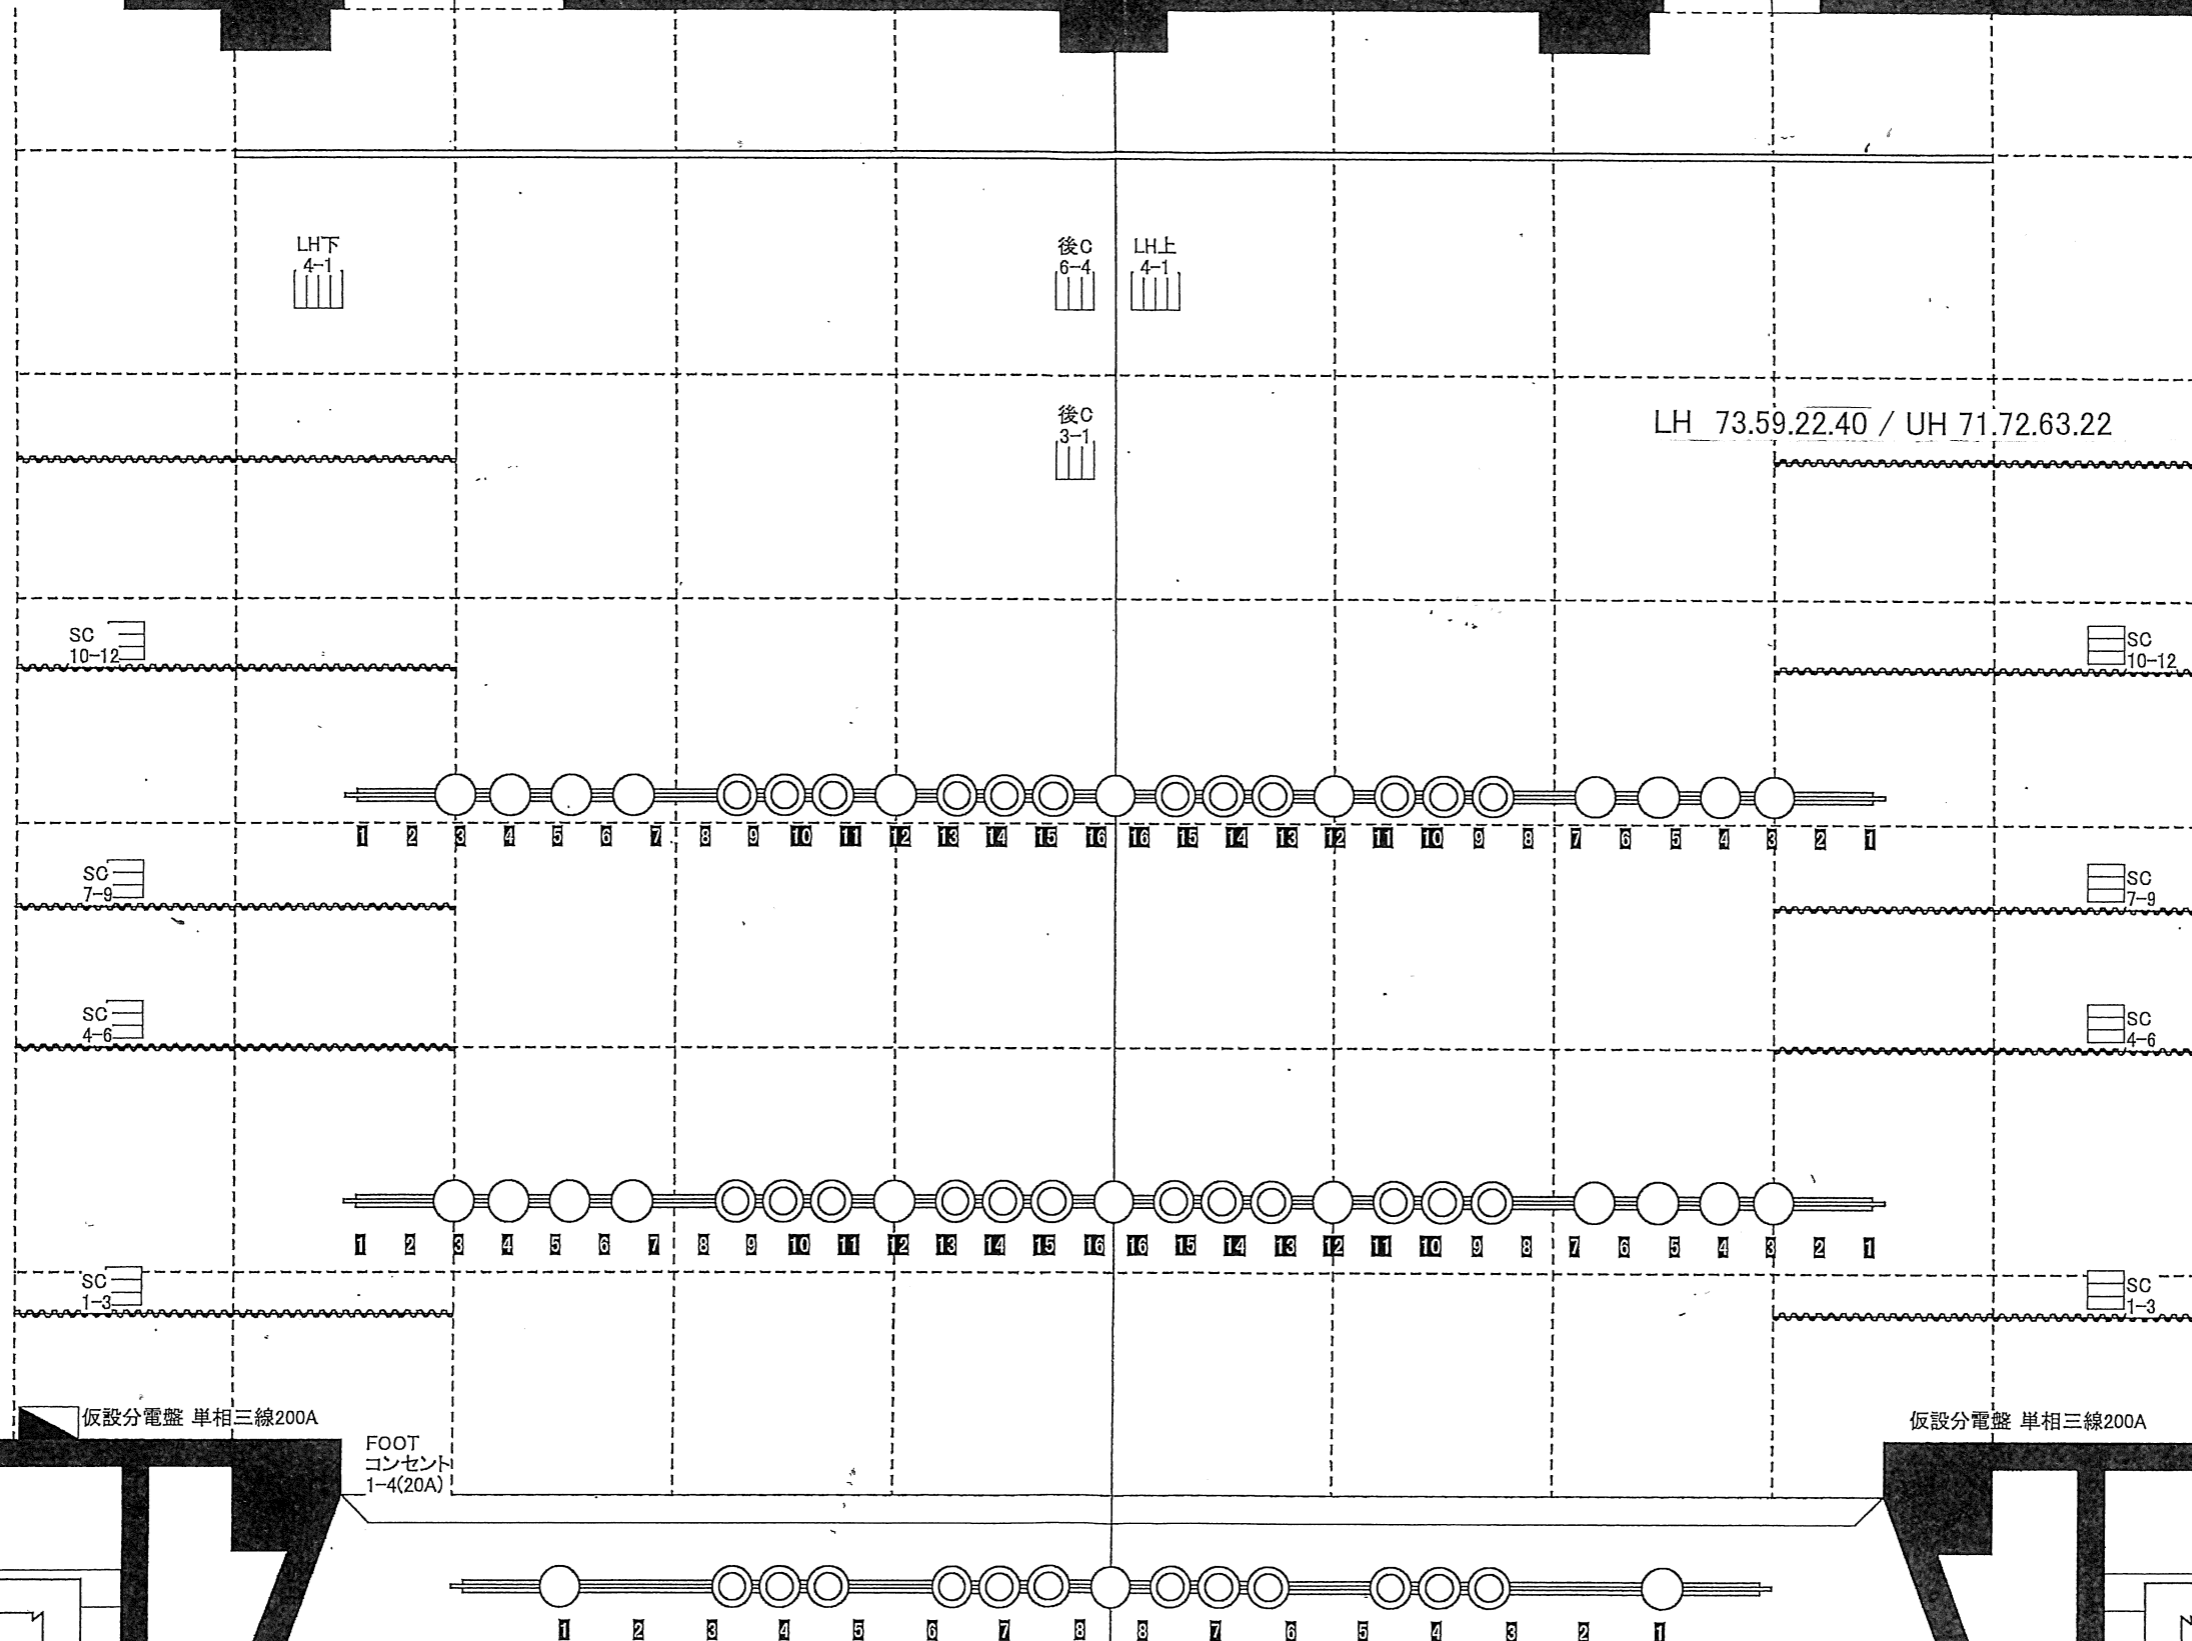


- ホリゾン幕
- 大黒幕
- 8ボタン(電動)
- 7ボタン(手動・松羽目)
- アッパーホリゾンライト
- 4袖幕
- 正面反射板
- 6ボタン(電動)
- 5ボタン(手動)
- 4ボタン(電動)
- 引割幕(中割幕)
- 文字幕(3)
- 3ボタン(手動)
- 2サスペンションライト
- スクリーン(2Bor)
- 3袖幕
- 天井反射板
- 2袖幕
- 文字幕(2)
- 2ボタン(電動)
- 1ボタン(手動)
- 1サスペンションライト
- 1ボーダーライト
- 1袖幕
- 暗転幕
- 引き割り緞帳
- 緞帳

仮設分電盤 単相三線200A


FOOT
コンセント
1-4(20A)

仮設分電盤 単相三線200A

音響倉庫

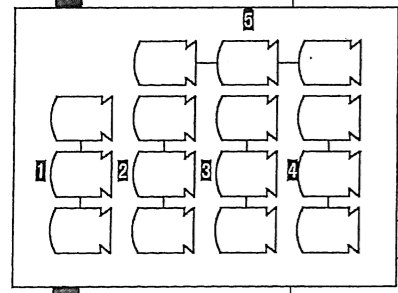

プロサスペンションライト

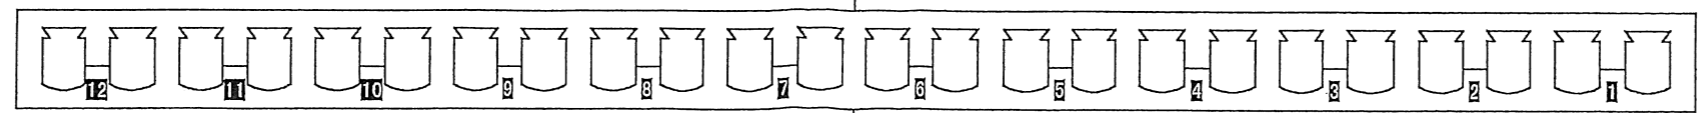

ピアノ庫